

ΕΦΗΜΕΡΙΣ ΤΗΣ ΚΥΒΕΡΝΗΣΕΩΣ
ΤΗΣ ΕΛΛΗΝΙΚΗΣ ΔΗΜΟΚΡΑΤΙΑΣ

ΑΘΗΝΑ 3 ΙΟΥΛΙΟΥ 1991	ΤΕΥΧΟΣ ΤΕΤΑΡΤΟ	ΑΡΙΘΜΟΣ ΦΥΛΛΟΥ 407

ΑΠΑΛΛΟΤΡΙΩΣΕΙΣ

ΑΠΟΦΑΣΕΙΣ

Αριθ. 232

Επαναχαθορισμός των ορίων του αιγιαλού και δημιουργίας ζώνης παραλίας στη θέση ΒΛΥΧΟΥ-ΓΕΝΙ Ν. Λευκάδας.

Ο ΝΟΜΑΡΧΗΣ ΛΕΥΚΑΔΑΣ

Έχοντας υπόψη:

1. Τις διατάξεις των άρθρων 1 μέχρι και 7 του Α.Ν. 2344/1940 «περί αιγιαλού και παραλίας» όπως τροποποιήθηκε και συμπληρώθηκε με τις διατάξεις: α) του άρθρου 13 του Ν. 1078/1980 και β) του άρθρου 23 του Ν. 1337/1983.

2. Τις διατάξεις της παραγράφου 9 του άρθρου 1 του Κεφαλαίου Β της 0.208/181/26.4.1982 (ΦΕΚ 214/26.4.1982 τεύχος Β) κοινής απόφασης των Υπουργών Προεδρίας Κυβερνήσεως και Οικονομικών «Αναμόρφωση Συλλογικών Οργάνων Γνωμοδοτικής και Αποφασιστικής αρμοδιότητας του Υπουργείου Οικονομικών».

3. Την από 6.3.1991 έκθεση της Επιτροπής καθορισμού των ορίων του αιγιαλού και παραλίας και θέσεων αμμοληψίας, που καθόρισε τα όρια του αιγιαλού και της παραλίας στην περιοχή ΒΛΥΧΟΥ Λευκάδας και από θέση οικισμού μέχρι χωρίου Αγ. Κυριακής και το από 5.9.1976 με κλίμακα 1:500 τοπογραφικό διάγραμμα των Μηχανικών Ι. ΣΙΝΑΝΟΓΛΟΥ και Γ. ΜΠΟΥΡΝΟΥΣ, που θεωρήθηκε την 10.6.1991 από την Δ/νση Τεχνικών Υπηρεσιών της Νομαρχίας Λευκάδας και συνοδεύει την έκθεση της προαναφερόμενης Επιτροπής.

4. Τη σύμφωνη γνώμη του Γενικού Επιτελείου Ναυτικού, που διατυπώθηκε στο 544.5/218/91/604/17.5.1991 έγγραφό του.

5. Τις διατάξεις του άρθρου 1 της παραγράφου 1 του Ν. 3200/1955 (ΦΕΚ 97/Α/1955) «περί διοικητικής αποκεντρώσεως» σε συνδυασμό με τις διατάξεις του από 28.6.1955 Β.Δ/τος «περί εξαιρέσεως από της κατά το άρθρο 1 παράγραφος 1 του Ν. 3200/1955 αρμοδιότητας των Νομαρχών, αντικειμένων τινων αρμοδιότητας του Υπουργού Οικονομικών», του Β.Δ. 704/1970 και του άρθρου 1 παράγραφος 5 του Π.Δ. 71/25-29/1984, σχετικά με τη μεταβίβαση αρμοδιοτήτων του Υπουργού Οικονομικών στους Νομάρχες και στις περιφερειακές Αρχές Διανομαρχιακού επιπέδου.

6. Τις διατάξεις του Π.Δ. 551/88 (259/88 ΦΕΚ τ.Α) «Οργανισμός Νομαρχιών (Οργάνωση Οικονομικών Υπηρεσιών)», αποφασίζουμε:

1. Επικυρώνουμε την από 6.3.1991 έκθεση της Επιτροπής καθορισμού των ορίων του αιγιαλού και της παραλίας και θέσεων αμμοληψίας, καθώς και το από 5.9.1976 τοπογραφικό διάγραμμα που την συνοδεύει, το οποίο συντάχθηκε από τους Μηχανικούς Ι. ΣΙΜΑΝΟΓΛΟΥ και Γ. ΜΠΟΥΡΝΟΥΣ, μηχανικό με κλίμακα 1:500 και θεωρήθηκε την 10.6.1991 από την Διεύθυνση Τεχνικών Υπηρεσιών της Νομαρχίας Λευκάδας, επί του οποίου η πιο πάνω Επιτροπή, με κόκκινη γραμμή καθόρισε τα όρια του αιγιαλού, στη θέση ΒΛΥΧΟΥ ΛΕΥΚΑΔΑΣ μέχρι «ΓΕΝΙ» με κίτρινη γραμμή τα όρια της παραλίας στην ίδια θέση με μπλε γραμμή τα όρια του παλαιού αιγιαλού.

Η παρούσα απόφαση ακυρώνει την ΟΕ 2536/13.6.79 (ΦΕΚ 376Δ'/13.7.81) προηγούμενη απόφαση.

Η παρούσα απόφαση μαζί με την έκθεση και το διάγραμμα, που προαναφέραμε, να δημοσιευθούν στην Εφημερίδα της Κυβερνήσεως.

Λευκάδα, 13 Ιουνίου 1991

Ο Νομάρχης
ΚΩΝ/ΝΟΣ ΛΑΪΝΑΣ

ΕΛΛΗΝΙΚΗ ΔΗΜΟΚΡΑΤΙΑ
ΝΟΜΑΡΧΙΑ ΛΕΥΚΑΔΑΣ
Δ/ΝΣΗ ΤΕΧΝ. ΥΠΗΡΕΣΙΩΝ

ΕΚΘΕΣΗ
ΕΠΙΤΡΟΠΗΣ ΚΑΘΟΡΙΣΜΟΥ ΟΡΙΩΝ ΤΟΥ ΑΙΓΙΑΛΟΥ
ΑΡΘΡΩΝ 74 Π.Δ. 636/77

Για τον επαναχαθορισμό των ορίων αιγιαλού, παραλίας και παλαιού αιγιαλού στη περιοχή ΒΛΥΧΟΥ Λευκάδας και από θέση οικισμού μέχρι του χωρίου Αγία Κυριακή.

Λευκάδα σήμερα 6.3.1991 η κατά Νόμο αρμόδια επιτροπή αποτελουμένη εκ των 1) Βασιλείου Καχλαμάνη, Προϊσταμένου Κτηματικής Υπηρεσίας του Δημοσίου, ως Προέδρου 2) Κων/νου Ροΐδη, Λιμενάρχη Λευκάδας, ως μέλους και 3) Θωμά Λεπεσιώτη, Τοπογρ. Μηχ/κού με β./Δ/ντού Τεχν. Υπηρεσιών Νομού Λευκάδας ως μέλους

Λαβούσα υπόψη:

1. Το από τον Σεπτέμβριο του 1976 τοπογραφικό και υψομετρικό διάγραμμα με κλίμακα 1:500 της ανωτέρω περιοχής συνταχθέν την 5.9.76 υπό των Ι. ΣΙΜΑΝΟΓΛΟΥ Τοπογράφου Μηχ/κού και Γ. ΜΠΟΥΡΝΟΥΣ Τεχνικού Β' του Υπουργείου Οικονομικών και θεωρηθέν την 10.9.76 υπό του Προϊσταμένου ΓΡΗΓΟΡΙΟΥ ΞΗΡΟΓΙΑΝΝΗ Νομ/κού με 3ο β. του Υπουργείου Οικονομικών.

2. Τις διατάξεις του Α.Ν. 2344/40 περί αιγιαλού και παραλίας όπως συμπληρώθηκε και τροποποιήθηκε μέχρι σήμερα.

3. Το αριθ. πρωτ. 117/17.1.90 έγγραφο της Κοιν. Βλυχού.

4. Το από το έτος 1938 κτηματολόγιο της Κοιν. Βλυχού στο οποίο φαίνεται ότι στον καθορισθέντα αιγιαλό έχει περιληφθεί αγροτική έκταση ανήκουσα στην Κοιν. Βλυχού εκτάσεως περίπου 22,5 στρεμμάτων.

5. Το αριθ. 187-2/498/αριθ. Σ 1493/3.11.87 έγγραφο του ΓΕΝ.

6. Το αριθ. Φ 544-5/413/αριθ. Σ 1043/28.6.90 έγγραφο του ΓΕΝ.

7. Το αριθ. πρωτ. 719/30.9.90 έγγραφο της Κοιν. Βλυχού.

8. Το αριθ. Φ 544.5/30/Αριθ. Σχ. 84/21.1.91 έγγραφο του ΓΕΝ.

9. Τα εκ της διενεργηθείσης την 12.10.90 αυτοψίας της αρμοδίας επιτροπής προκύψαντα στοιχεία, αποφασίζει:

Καθορίζει επί του παραπάνω τοπογραφικού διαγράμματος τον επαναχαθορισμό των ορίων του αιγιαλού, παραλίας και παλαιού αιγιαλού μεταξύ των χορυφών Α17 έως και Α27 της οριογραμμής του αιγιαλού οι δε κορυφές Α28 και Α29 της οριογραμμής αιγιαλού παραμένουν όπως ήταν πρώτα.

Επίσης οι κορυφές Π24 έως και Π30 της οριογραμμής της παραλίας ενώ οι κορυφές Π31 έως και Π36 παραμένουν όπως ήταν πρώτα.

Ακόμη οι κορυφές Α'1 έως Α'4 της οριογραμμής του παλαιού αιγιαλού, παραμένουν όπως ήταν πρώτα.

Αναλυτικώτερα

1) Η οριογραμμή αιγιαλού δια τροποποιήσεως των κορυφών Α17 έως και Α27 (σύνολο κορυφών 10) και της αντικαταστάσεως αυτών με τις νέες κορυφές Α18 έως και Α27 ήτοι (σύνολο κορυφών 10) εξαρτηθείσες από ορόσημα και υπάρχοντα κτίσματα ως ακολούθως:

1) Η κορυφή Α18 συμπίπτει με το ορόσημο 10 των συντεταγμένων Χ = 429,20 και Ψ = 457,20.

Η κορυφή Α19 σε απόσταση 41,50 Π από το ορόσημο 9 των συντεταγμένων Χ = 396,30 και Ψ = 495,40 και σε απόσταση 18,00 μ. από το ορόσημο 8 των συντεταγμένων Χ = 352,75 και Ψ = 534,90.

Η κορυφή Α20 σε απόσταση 60,50 μ. από το ορόσημα 8 των συντεταγμένων Χ = 352,75 και Ψ = 534,90 και σε απόσταση 13,00 μ. από το ορόσημο 7 των συντεταγμένων Χ = 305,75 και Ψ = 570,00.

Η κορυφή Α21 σε απόσταση 30,00 μ. από το ορόσημο 7 των συντεταγμένων Χ = 305,75 και Ψ = 570,00 και σε απόσταση 40,00 από το ορόσημο 6 των συντεταγμένων Χ = 275,20 και Ψ = 617,20.

Η κορυφή Α22 σε απόσταση 15,50 μ. από το ορόσημο 2 των συντεταγμένων Χ = 218,70 και Ψ = 17,70 και σε απόσταση 41,00 μ. από το ορόσημο 3 των συντεταγμένων Χ = 218,40 και Ψ = 760,50.

Η κορυφή Α23 σε απόσταση 63,50 μ. από το ορόσημο 3 των συντεταγμένων Χ = 218,40 και Ψ = 760,50 και σε απόσταση 61,50 μ. από το ορόσημο 2 των συντεταγμένων Χ = 218,70 και Ψ = 817,70.

Η κορυφή Α24 σε απόσταση 37,00 μ. από το ορόσημο Ι των συντεταγμένων Χ = 208,30 και Ψ = 869,50 και σε απόσταση 29,00 μ. από γωνία οικίας Αποστόλου Μαυροκεφάλου.

Η κορυφή Α25 σε απόσταση 25,00 μ.α από το ορόσημο Ι των συντεταγμένων Χ = 208,30 και Ψ = 869,50 και σε απόσταση 46,00 μ. από γωνία οικίας του Ευαγγέλου Καββαδά.

Η κορυφή Α26 σε απόσταση 67,50 μ. από το ορόσημο Ι των συντεταγμένων Χ = 208,30 και Ψ = 869,50 και σε απόσταση 63,50 μ. από γωνία οικίας Καββαδά, όπως φαίνεται στο συνοδεύον τοπογραφικό διάγραμμα.

Η κορυφή Α27 σε απόσταση 32,00 μ. από γωνία οικίας Παιδικού Σταθμού σε απόσταση 21,00 μ. από γωνία του ιδίου κτίσματος.

2) Η οριογραμμή της παραλίας δια τροποποιήσεως των κορυφών Π24 έως και Π30 (σύνολο κορυφών 7) και της αντικαταστάσεως αυτών με νέες κορυφές οι οποίες τοποθετούνται σε σταθερή απόσταση 10,00 μ. από την οριογραμμή του αιγιαλού δεν εξυπηρετούνται οι σκοποί της παρ. 1 του άρθρου 7 του Α.Ν. 2344/40.

3) Η οριογραμμή του παλαιού αιγιαλού δια τροποποιήσεως των κορυφών Α'1 και Α'2 (σύνολο κορυφών 2) δια αντικαταστάσεως αυτών με νέες κορυφές Α'1, Α'2 εξαρτηθείσες ως ακολούθως:

Η κορυφή Α'1 συμπίπτει με τις κορυφές Α24 της οριογραμμής αιγιαλού και Π25 της οριογραμμής της παραλίας.

Η κορυφή Α'2 σε απόσταση 6,00 μ. από γωνία οικίας Αφών Καββαδά και σε απόσταση 8,50 μ. από γωνία οικίας Ευαγγέλου Καββαδά, όπως φαίνεται στο συνοδεύον τοπογραφικό διάγραμμα.

Οι υπόλοιπες προηγούμενες κορυφές του αιγιαλού Α3 και Α4 της παραλίας Π34, Π35, Π36 όσον και του παλαιού αιγιαλού Α'3 και Α'4 επικυρώθηκαν με την αριθ. πρωτ. Ο.Ε 2536/13.6.79 απόφαση Νομάρχη Λευκάδας.

Λευκάδα, 6 Μαρτίου 1991

Τα Μέλη της Επιτροπής
ΒΑΣΙΛΕΙΟΣ ΚΑΚΛΑΜΑΝΗΣ
ΚΩΝ/ΝΟΣ ΡΟΪΔΗΣ
ΘΩΜΑΣ ΛΕΠΕΣΙΩΤΗΣ



ΤΟΠΟΓΡΑΦΙΚΟΝ ΔΙΑΓΡΑΜΜΑ

ΕΜΦΑΙΝΟΝ ΠΑΡΑΛΙΑΚΗΝ ΖΩΝΗΝ ΠΡΟΣ ΚΑΘΟΡΙ-
[illegible]
ΕΙΣ ΧΩΡΙΟΝ ΒΛΥΧΩ ΛΕΥΚΑΔΑΣ ΚΑΙ ΑΠΟ ΘΕΣΙΝ
ΟΙΚΙΣΜΟΥ ΜΕΧΡΙ ΤΟΥ ΧΩΡΙΟΥ ΑΓΙΑ ΚΥΡΙΑΚΗ.


Κλίμαξ 1:500

ΥΠΟΜΝΗΜΑ


1. Η αποτύπωσις εγένετο ταχυμετρικώς τον μήνα Ιούνιον 1976
2. Επί της παραλίας ετέθησαν 28 ενδεικτικώς ορόσημα μόνιμα εκ βάσης κυλινδρικής [illegible] (Δ=0,10, L=0,80) εις βάθος 0,50μ.

Συντεταγμέναι [illegible]

α/α	X	[illegible]	Υ
1	208.30	[illegible]	0.40
2	[illegible]	[illegible]	0.25
3	218.40	[illegible]	0.30
4	[illegible]	[illegible]	0.15
5	260.50	[illegible]	0.25
6	275.20	377.20	[illegible]
7	[illegible]	[illegible]	0.35
8	364.75	[illegible]	0.38
9	396.30	[illegible]	0.25
10	429.30	[illegible]	0.26
11	480.50	[illegible]	0.25
12	526.80	426.20	0.35
13	570.60	305.30	0.80
14	609.80	372.30	1.00
15	659.00	333.00	0.60
16	684.75	268.00	0.25
17	713.40	226.30	0.75
18	757.30	229.50	0.50
19	796.90	243.20	0.50
20	819.50	247.70	0.50
21	868.90	241.60	0.35
22	922.90	254.00	0.35
23	[illegible]	275.50	[illegible]
24	[illegible]	[illegible]	[illegible]
25	[illegible]	[illegible]	[illegible]
26	[illegible]	[illegible]	[illegible]
27	[illegible]	462.30	[illegible]
28	[illegible]	[illegible]	[illegible]

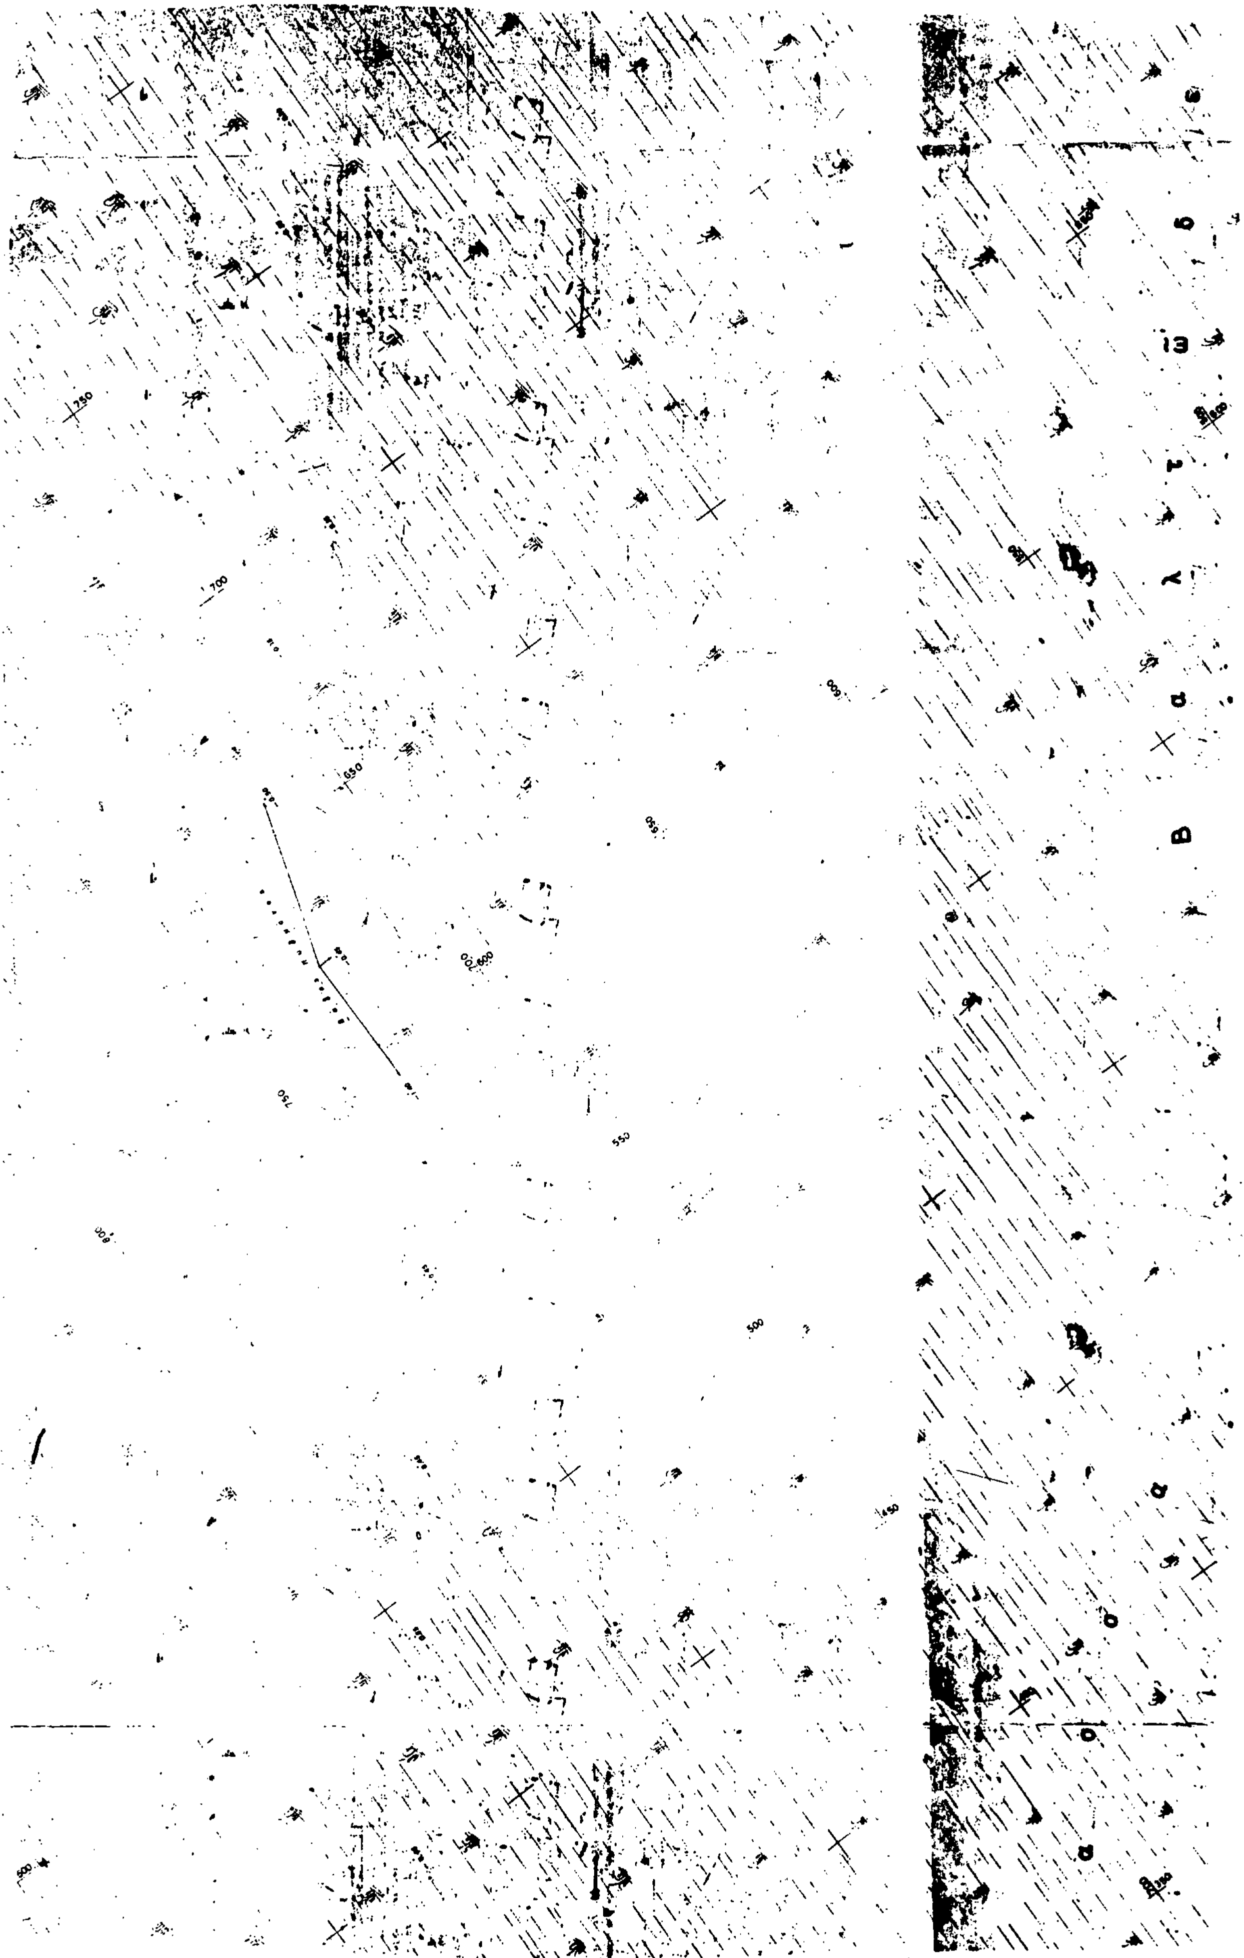



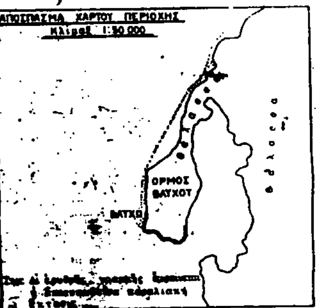

Η ΕΠΙΤΡΟΠΗ

ΤΑ ΜΕΛΗ

Ο ΠΡΟΕΔΡΟΣ

Ἐν Ἀθήναις τῇ 5-9-76
Οἱ Συντάξαντες

Ι. ΣΙΝΑΝΟΓΛΟΥ, Τοπ. Μηχανικός Ὑπουργείου Οἰκονομικῶν

Γ. ΜΠΟΥΡΝΟΥΣ, Τεχνικός Β' Ὑπουργείου Οἰκονομικῶν





